


Haus 5

Haus 3

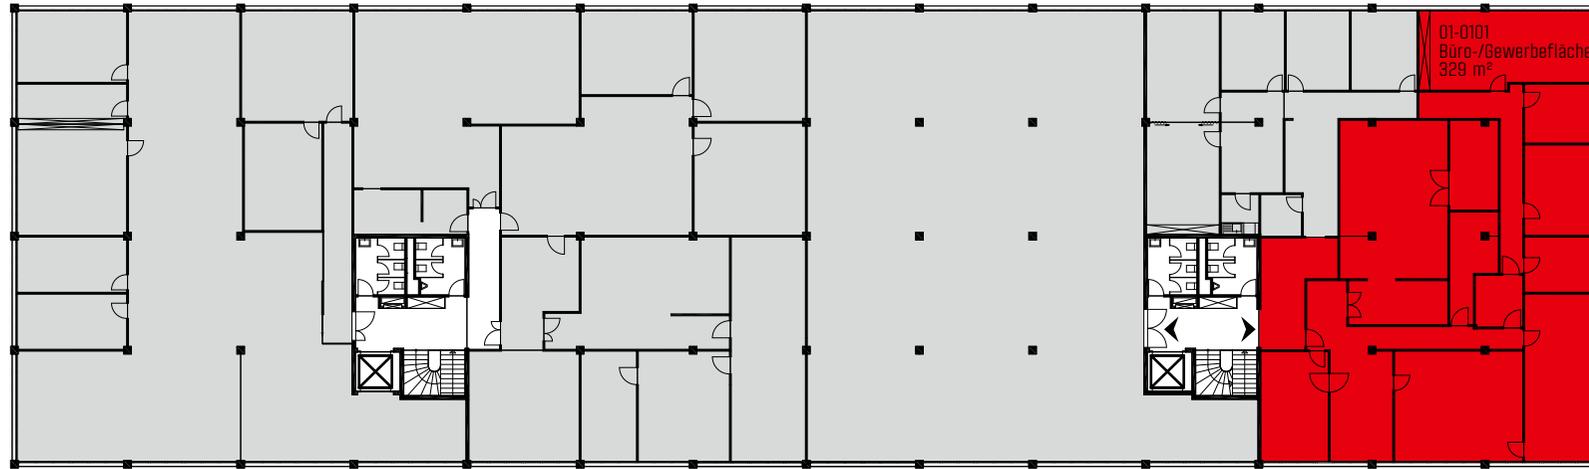

0 m 5 m 10 m 20 m
1:400 m

◀ Haupteingang
und Fläche mit Palette zugänglich

- ☒ Waren-/ Personenlift
- Nutzlast 1000 kg
 - L 2.00 m × B 1.58 m × H 1.98 m

Haus 3

1. Obergeschoss

■ 01-0101 Büro-/Gewerbefläche 329 m²

■ Vermietet

Max. Bodenlast 1000 kg/m²

grundrisse - 1. OG