


Haus 5

Haus 3

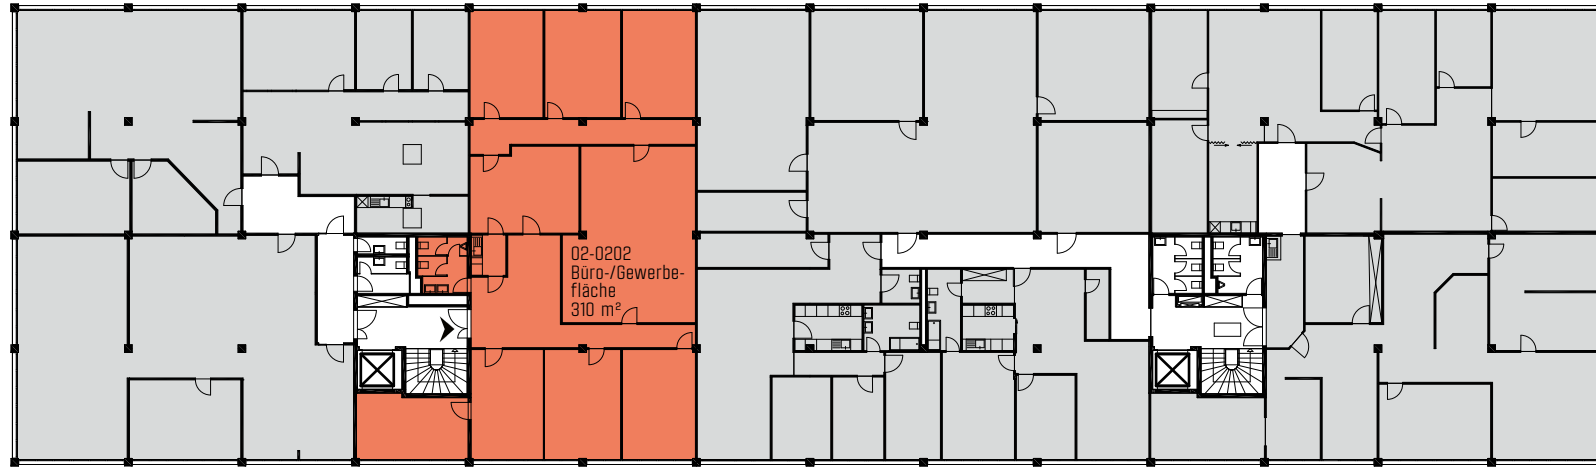

0 m 5 m 10 m 20 m
1:400 m

◀ Haupteingang
und Fläche mit Palette zugänglich

- ☒ Waren- / Personenlift
- Nutzlast 1000 kg
 - L 2.00 m × B 1.58 m × H 1.98 m

Haus 5

2. Obergeschoss

02-0202 Büro-/Gewerbe-fläche 310 m²

■ Vermietet

Max. Bodenlast 500 kg/m²

grundrisse - 2. OG